




# Stadt Haselünne

## Bebauungsplan Nr. 2.1

### "Am Bawinkler Bach", 1. Änderung, Ortschaft Bückelte - Übersichtskarte -

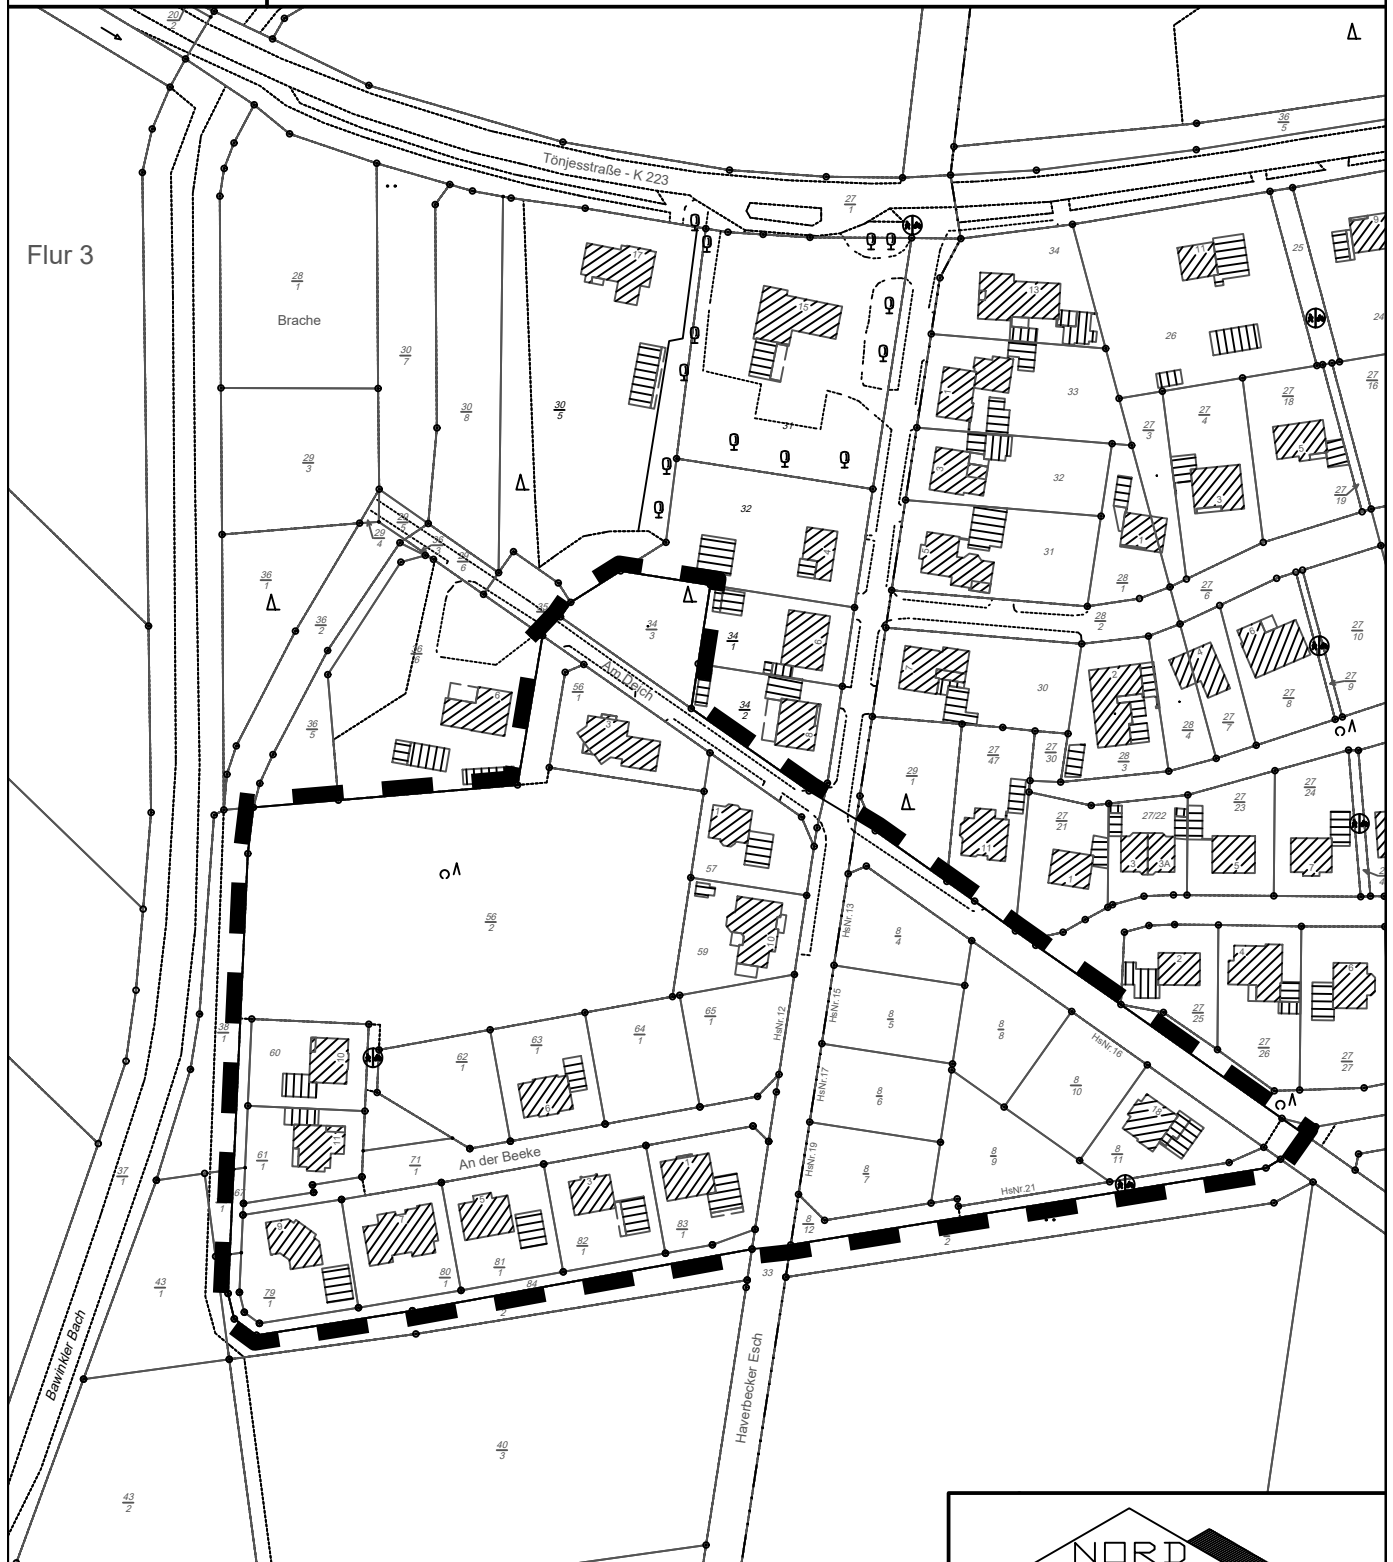

Kartengrundlage: Quelle: Auszug aus den Geobasisdaten der Niedersächsischen Vermessungs- und Katasterverwaltung



Maßstab 1 : 2.000 Stand: 26.04.2018



M. 1 : 2.000  
Stand: 02.07.2020