




Stadt Haselünne

Bebauungsplan Nr. 4

"Haverbecker Esch", 1. Änderung, Ortschaft Bückelte
- Übersichtskarte -

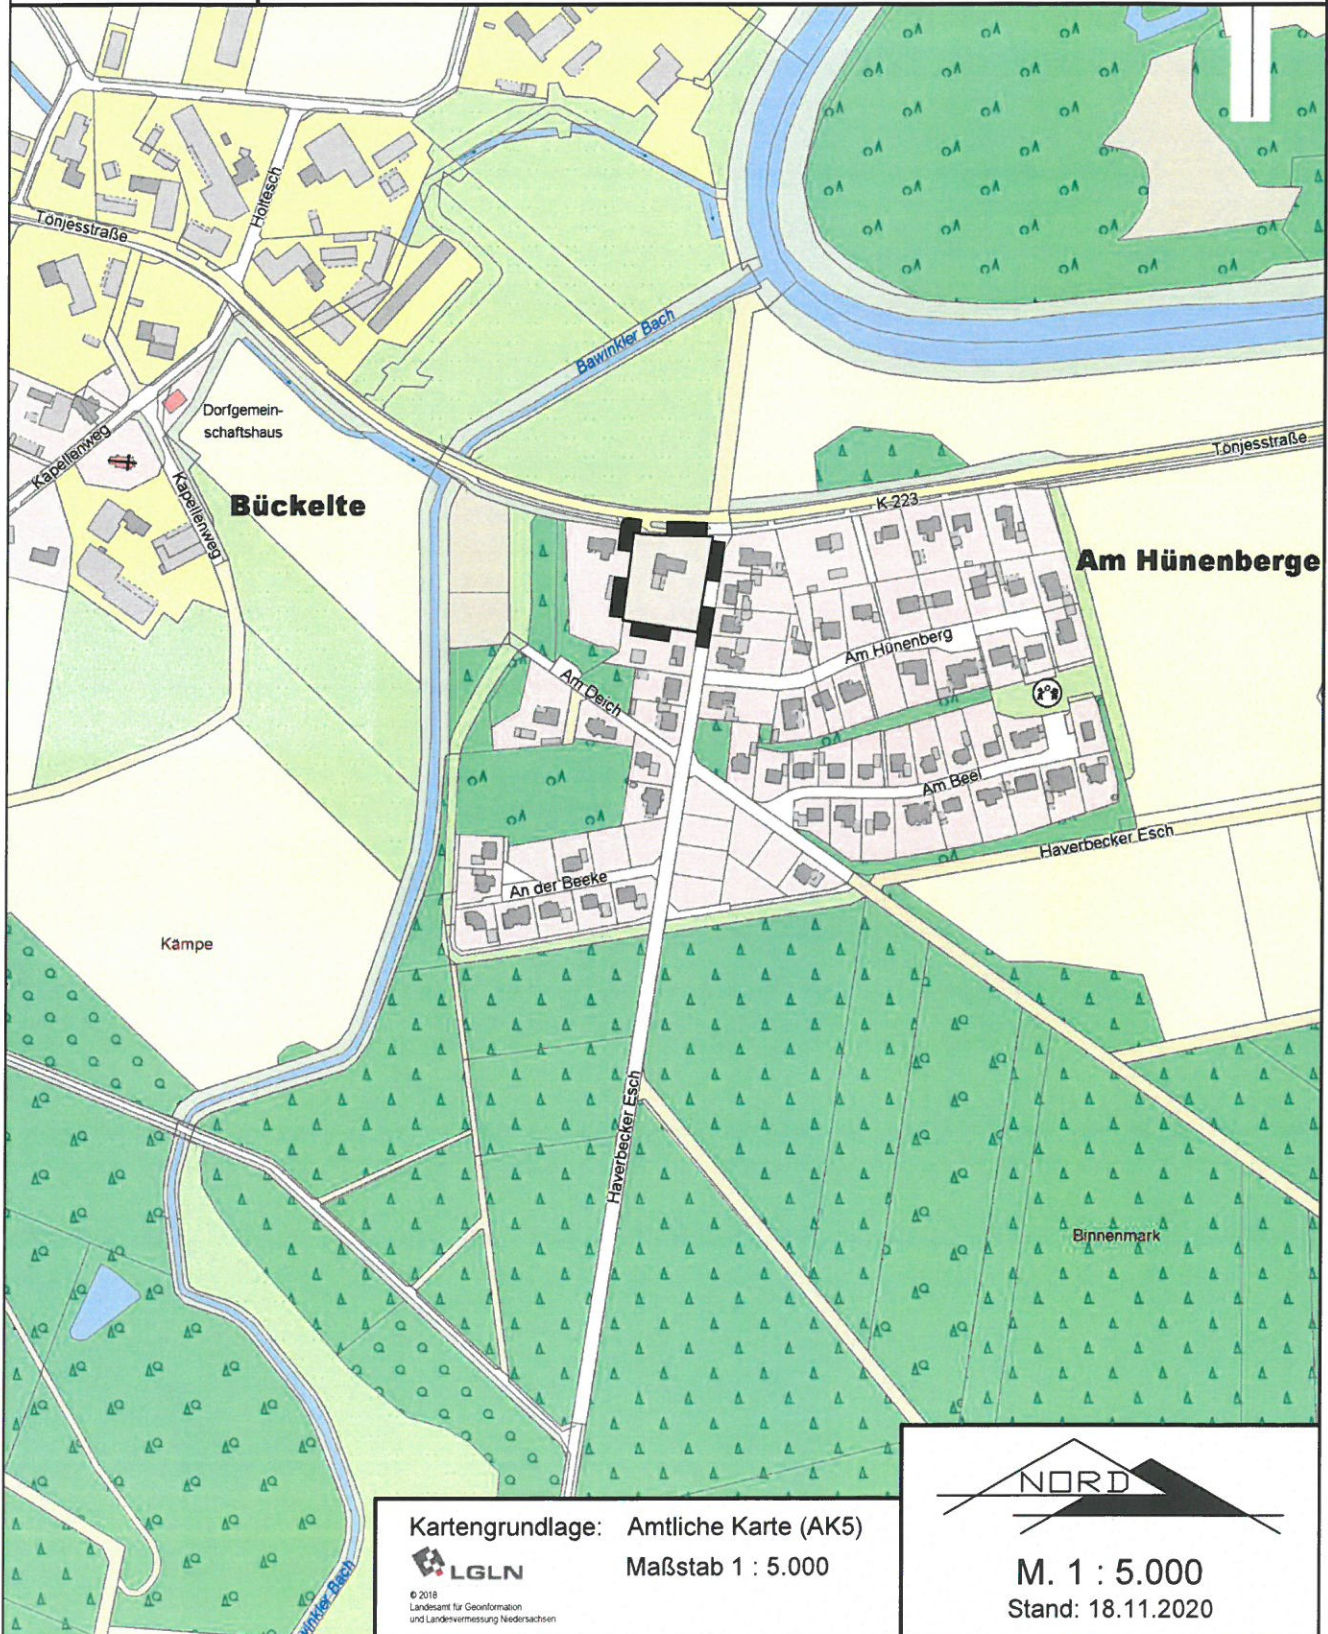

Kartengrundlage: Amtliche Karte (AK5)
Maßstab 1 : 5.000



© 2018
Landesamt für Geoinformation
und Landesvermessung Niedersachsen



M. 1 : 5.000
Stand: 18.11.2020



Stadt Haselünne

Bebauungsplan Nr. 4

"Haverbecker Esch", 1. Änderung, Ortschaft Bückelte

- Übersichtskarte -



NORD

M. 1 : 1.000
Stand: 18.11.2020

Kartengrundlage: Quelle: Auszug aus den Geobasisdaten der Niedersächsischen Vermessungs- und Katasterverwaltung



© 2018
Landsamt für Geoinformation und
Landsvermessung Niedersachsen
Regionaldirektion Osnabrück-Steppen

Maßstab 1 : 1.000 Stand: 26.04.2018