


Bekanntmachung


Änderung 59 A des Flächennutzungsplanes der Stadt Haselünne (-Gewerbliche Bauflächen an der Ländener Straße-) und Aufstellung des Bebauungsplanes Nr. 61.1 „Gewerbegebiet Malemoor, 1. Erweiterung“

Der Verwaltungsausschuss der Stadt Haselünne hat in seiner Sitzung am 27.02.2025 gem. § 2 Abs. 1 BauGB die Aufstellung und die Durchführung der frühzeitigen Öffentlichkeitsbeteiligung für die oben angeführte Flächennutzungsplanänderung sowie für den Bebauungsplan Nr. 61.1 „Gewerbegebiet Malemoor, 1. Erweiterung“ beschlossen.

Der Geltungsbereich der Flächennutzungsplanänderung sowie des Bebauungsplanes ist in den nachstehenden Übersichtsplänen dargestellt.

M. 1 : 5.000

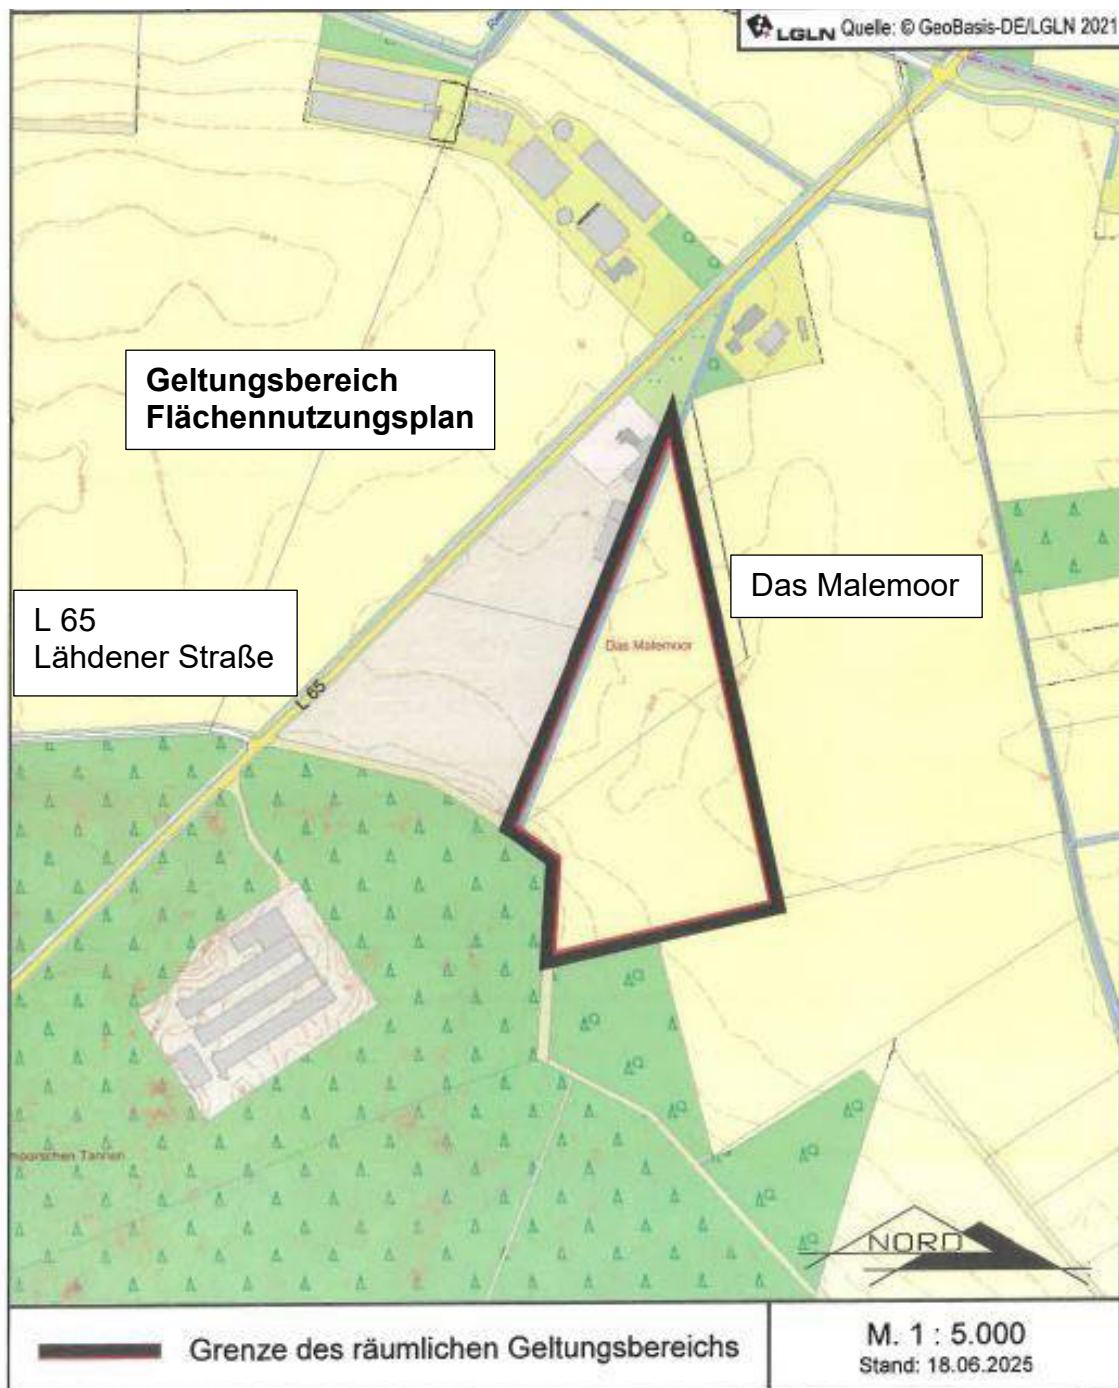

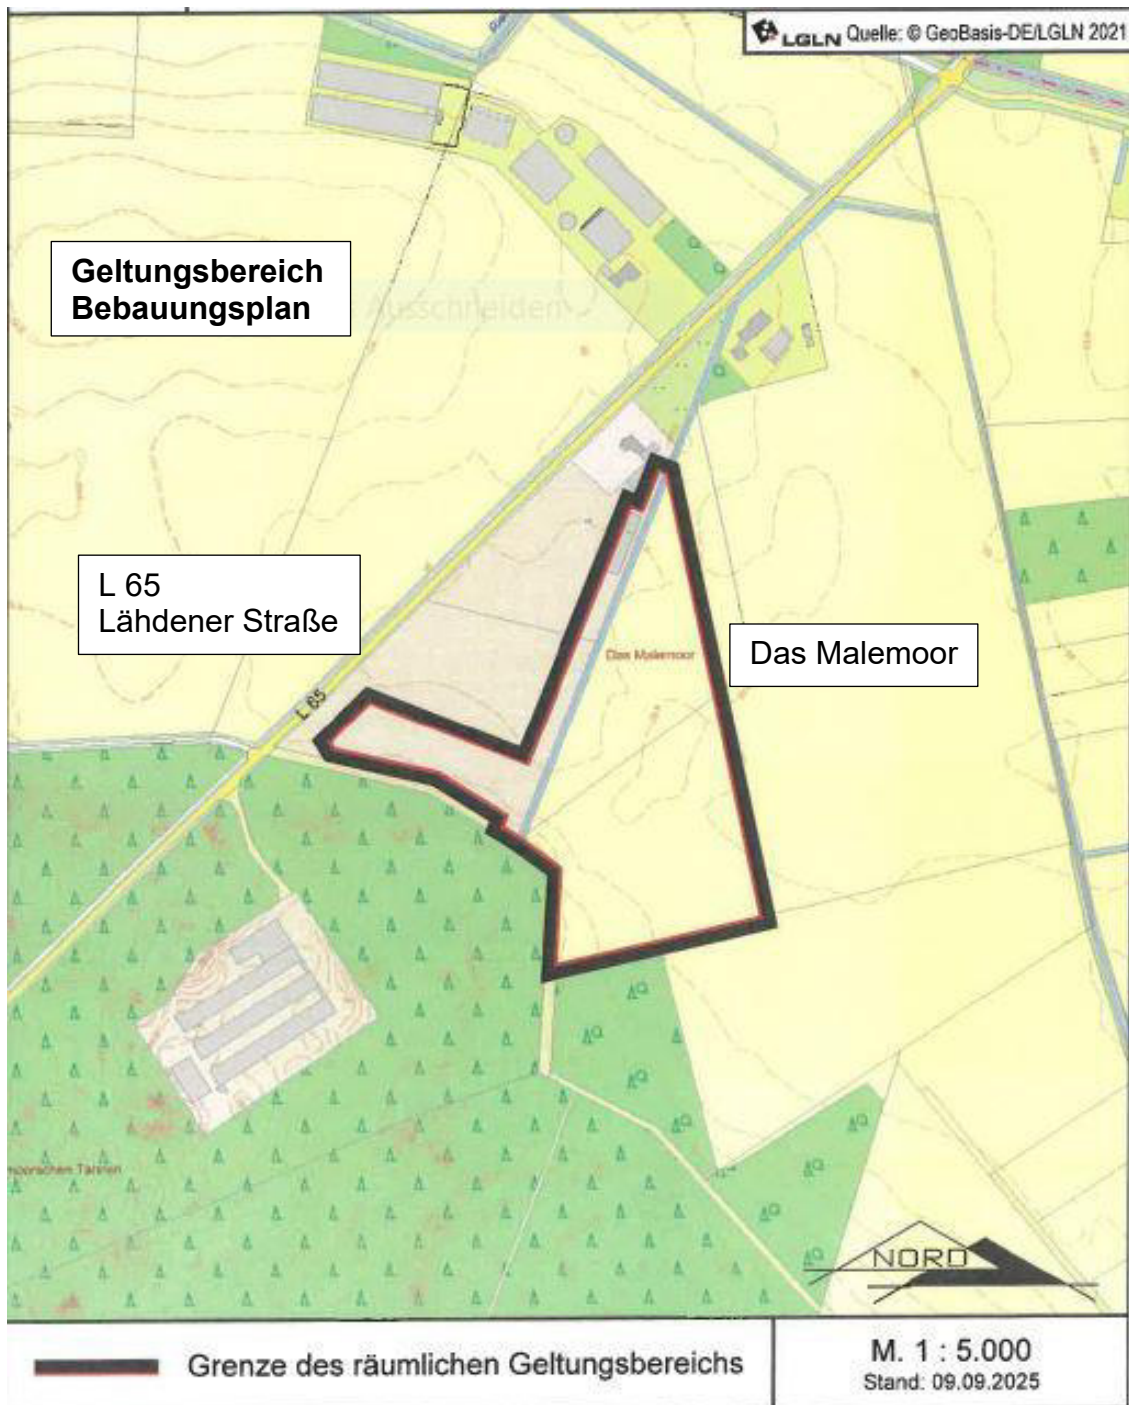

Die allgemeinen Ziele und Zwecke der Planungen sollen gem. § 3 Abs. 1 des Baugesetzbuches (BauGB) in einem Erörterungstermin öffentlich dargelegt werden. Dabei ist Gelegenheit zur Äußerung und Erörterung gegeben.

Der Erörterungstermin findet am 23.10.2025 um 15.00 Uhr im Sitzungszimmer des Rathauses, Rathausplatz 1, 49740 Haselünne, statt.

Das Planungskonzept und die Darstellung der Ziele und Zwecke der Planungen sind auch auf der Homepage der Stadt Haselünne unter www.haseluenne.de → Rathaus → Bekanntmachungen → Bauleitplanung einzusehen.

Haselünne, den 30.09.2025

Stadt Haselünne
Der Bürgermeister
Schräer