



Die freien Baugrundstücke sind mit einer roten Ziffer versehen!

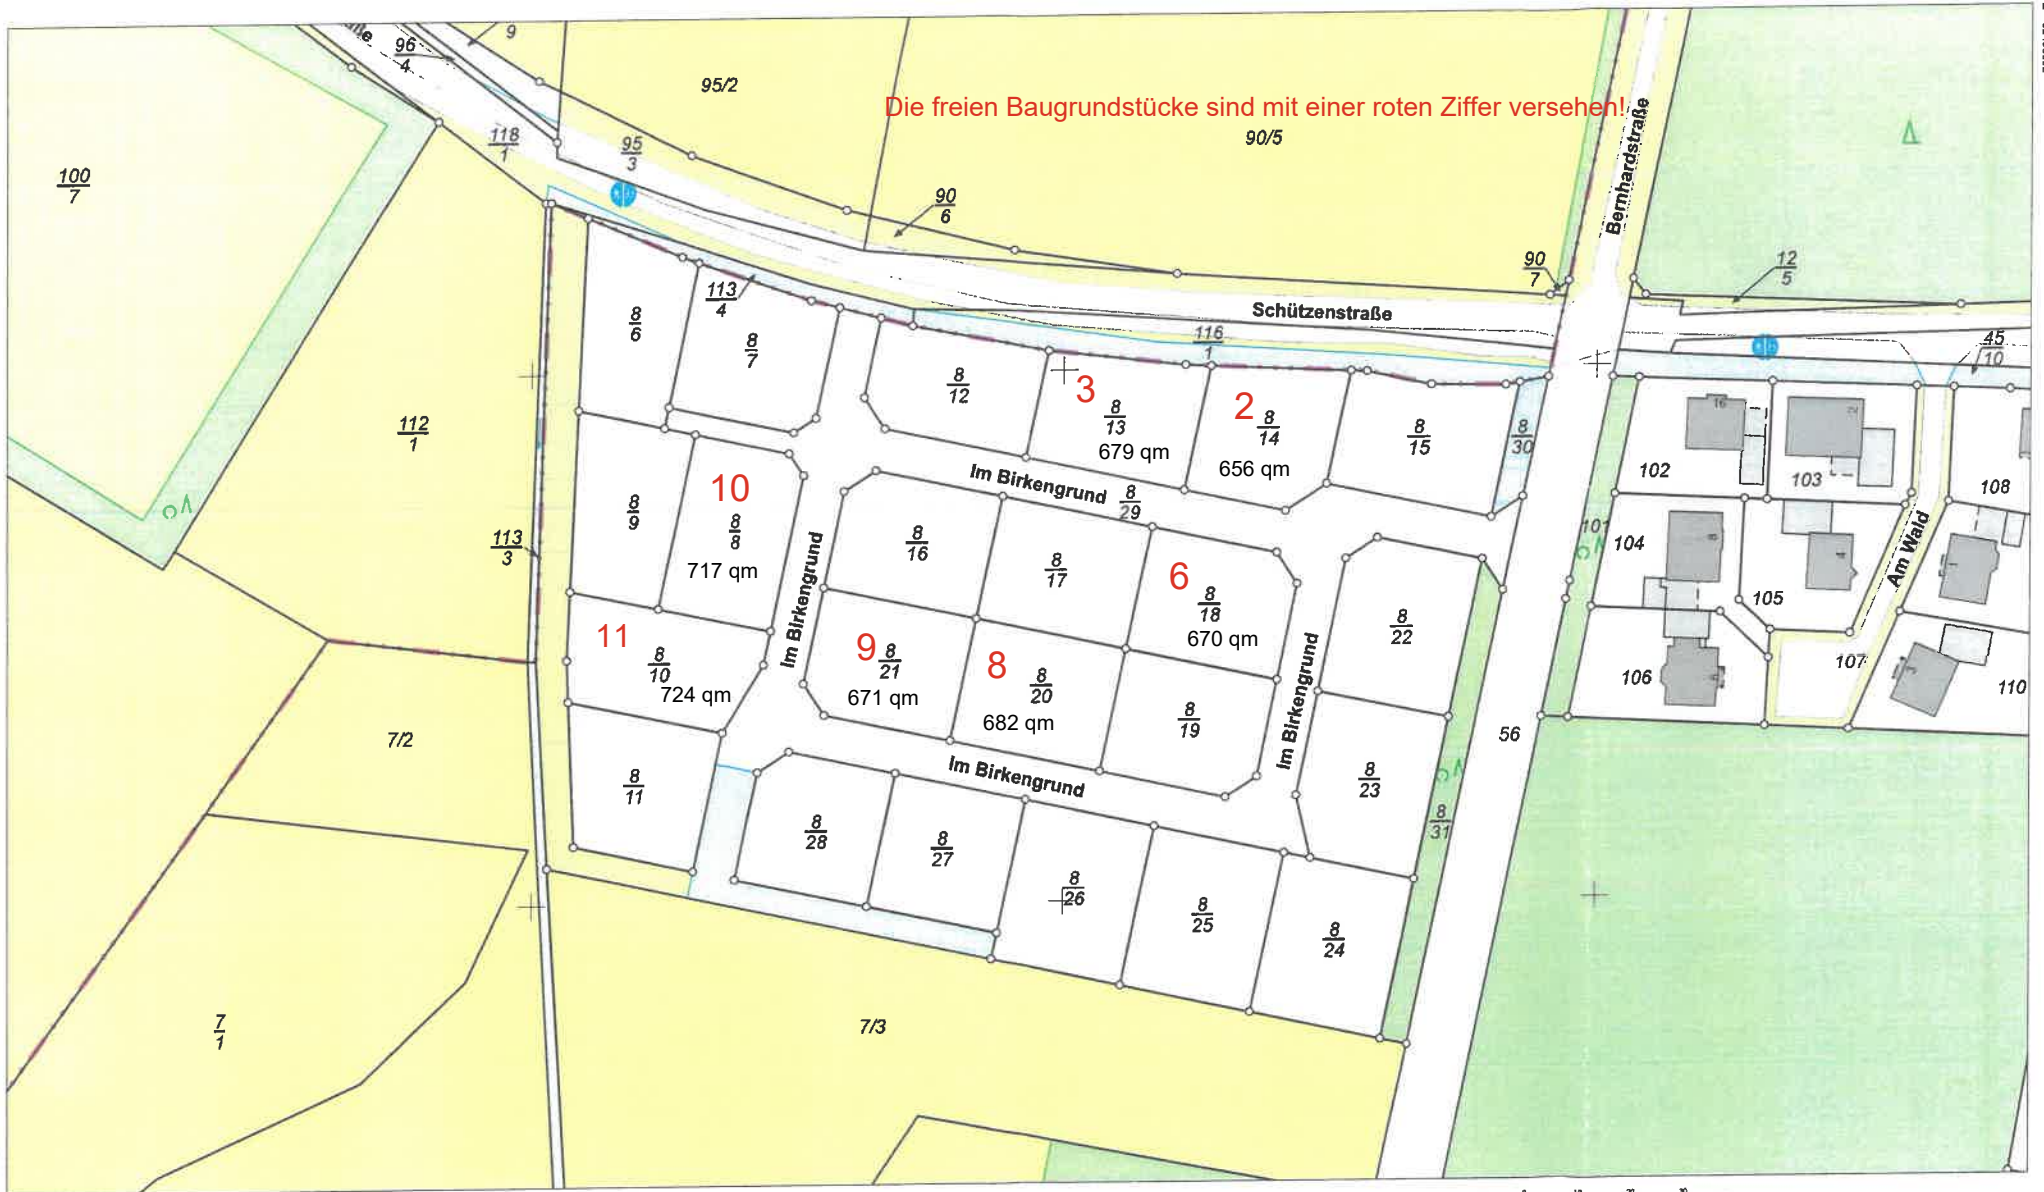

ZULASSEND = 3

N = 5834347

Maßstab 1:1000

 

**Vermessungs- und Katasterverwaltung
Niedersachsen**

Gemeinde: Haselünne, Stadt
 Gemarkung: Andrup
 Flur: 10 Flurstück: 8/6

Liegenschaftskarte 1:1000

Standardpräsentation

Erstellt am 13.11.2023
 Aktualität der Daten 11.11.2023

Verantwortlich für den Inhalt:

Landesamt für Geoinformation und Landesvermessung Niedersachsen
 Regionaldirektion Osnabrück-Meppen - Katasteramt Meppen -
 Obergerichtsstraße 18
 49716 Meppen

Bereitgestellt durch:

Landesamt für Geoinformation und Landesvermessung Niedersachsen
 - Katasteramt Meppen -
 Obergerichtsstr. 18
 49716 Meppen

Zeichen: V1-551_2022

Bei einer Verwertung für nichteigene oder wirtschaftliche Zwecke oder einer öffentlichen Wiedergabe sind die Allgemeinen Geschäfts- und Nutzungsbedingungen (AGNB) zu beachten; ggf. sind erforderliche Nutzungsrechte über einen zusätzlich mit der für den Inhalt verantwortlichen Behörde abzuschließenden Nutzungsvertrag zu erwerben.