


Die freien Baugrundstücke sind mit einer roten Ziffer versehen!

5840243.87

402584.33

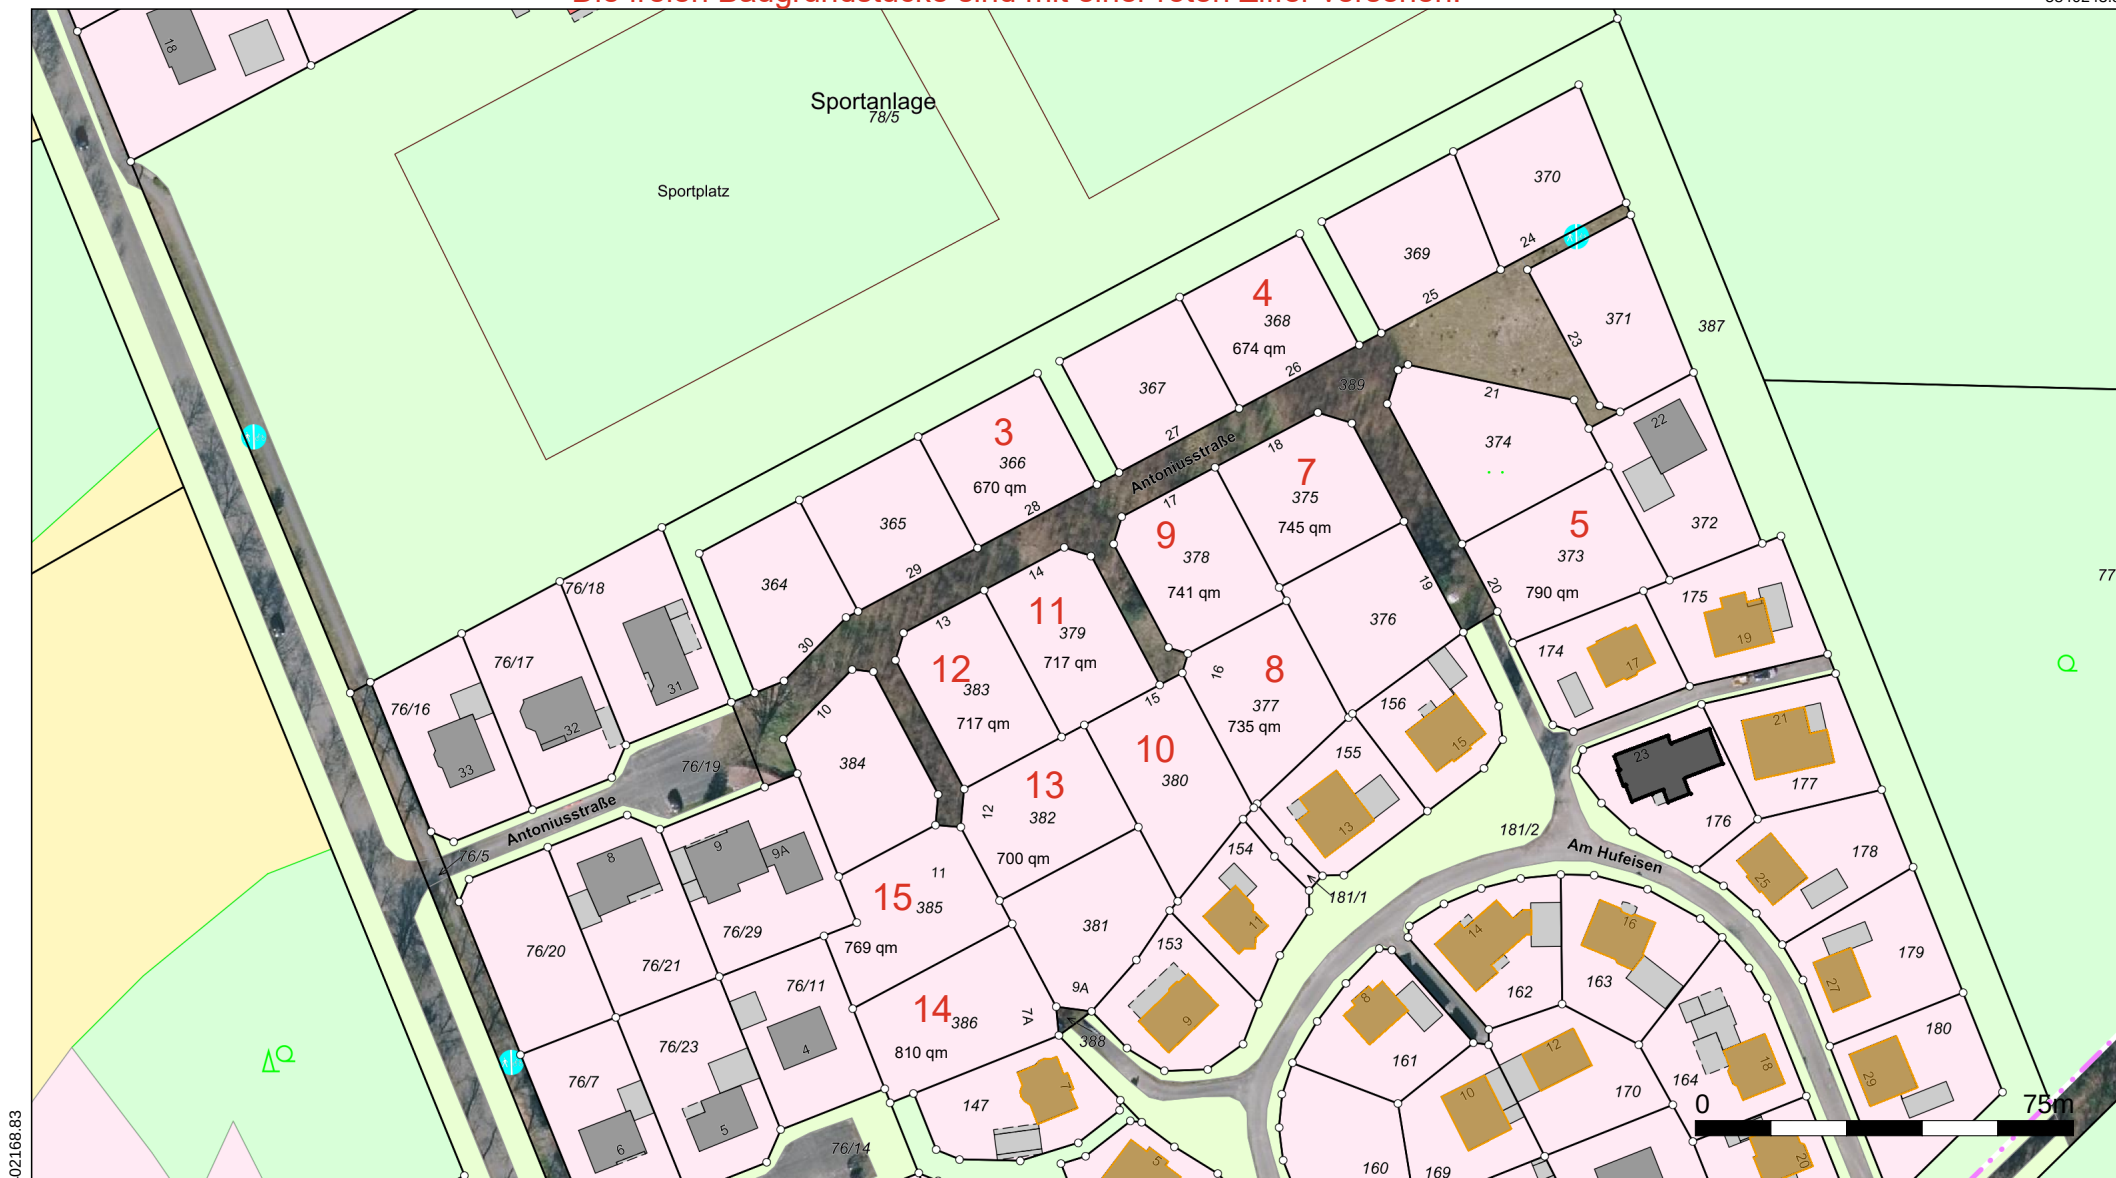

402168.83

5840476.37



Haselünne

Maßstab:

1 : 1500

Datum:

27.01.2026