


Die freien Baugrundstücke sind mit einer roten Ziffer versehen!

5836758.72

391221.45

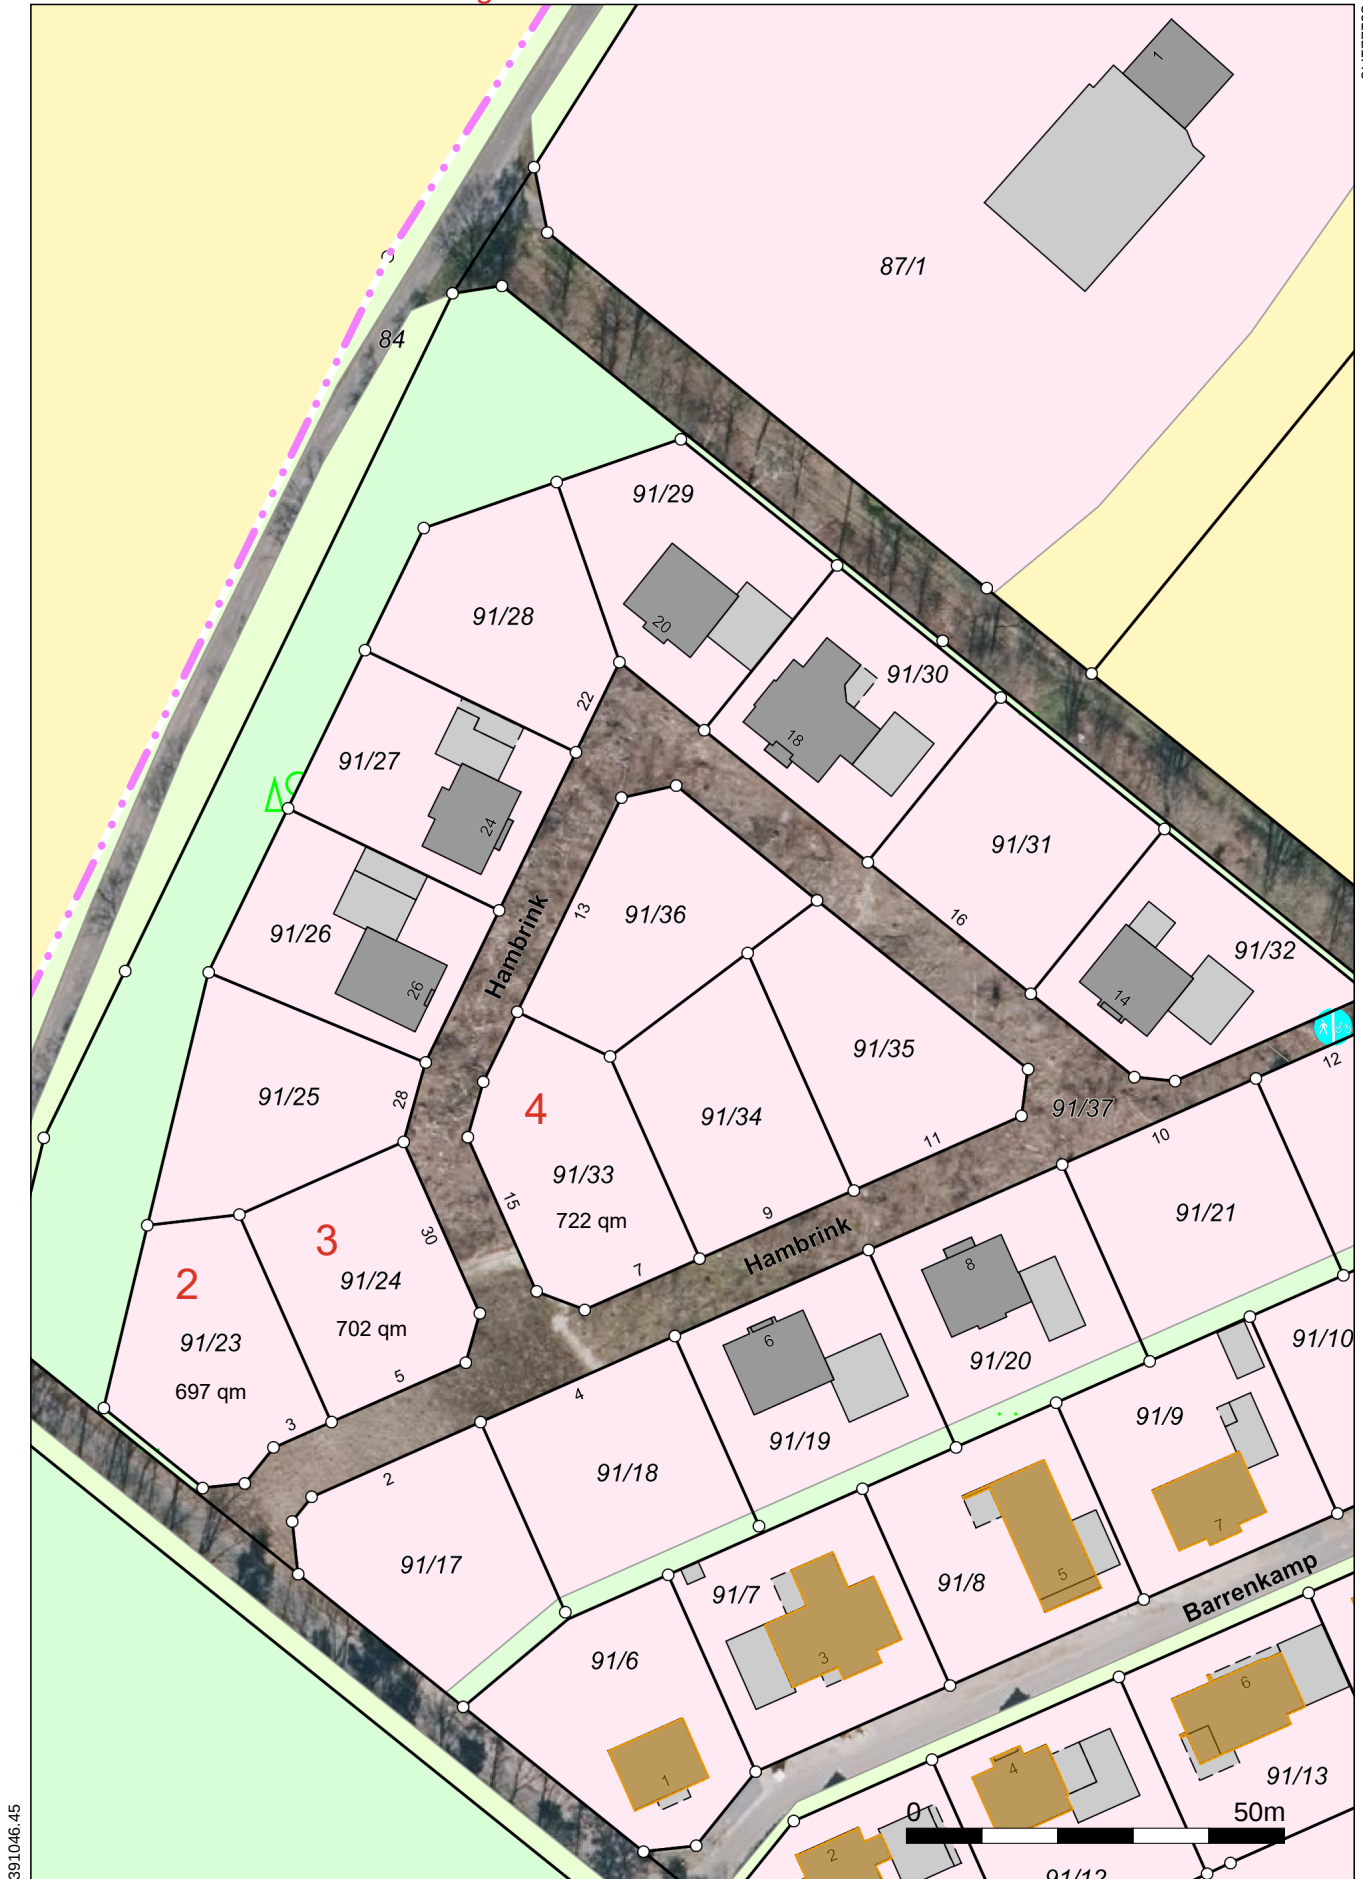

391046.45

5837006.72



Maßstab:  
1 : 1000

Datum:  
27.01.2026



Haselünne